

המבצע אחראי לבדיקת המידות ולהתאמתן במקום.
 על המבצע לבקר את כל המידות ועל כל טעות
 או אי התאמה יודיע למתכנן.
 אין לבצע מידות עיפ מדידה מהשרטוט

תפוצה

תאריך	יועצים						
	מזמין	אינטלציה	מיוזג אייר	תנועה	חשמל	פיתוח	מעליות
	-	-	-	-	-	-	-

המזמין:
עיריית פתח תקווה
אגף דרכים

שם הפרויקט:
רמפה - קדיש לוז

כתובת הפויקט:
 רח' קדיש לוז, פי"ח

שם התכנית:
פרטים

מס' גיליון: **א-3**


2171

מהדורה:	תאריך: 10/05/20
לעיון: ●	למכרז: ○
לביצוע: ○	


משרד מתכנן:
שמעון זן הנדסת בנין בע"מ
 רח' אנה טיכו 24 פ"ת
 טל' 9245426 פקס 9271986
 Shimon Chen LTD ©
 כל תכנית שמעות
 hensimon@hensimon.co.il

שרטט ע"י: **אליגה**
 שם קובץ: **F:/drawbase.dat/2171**

פרט מעקה

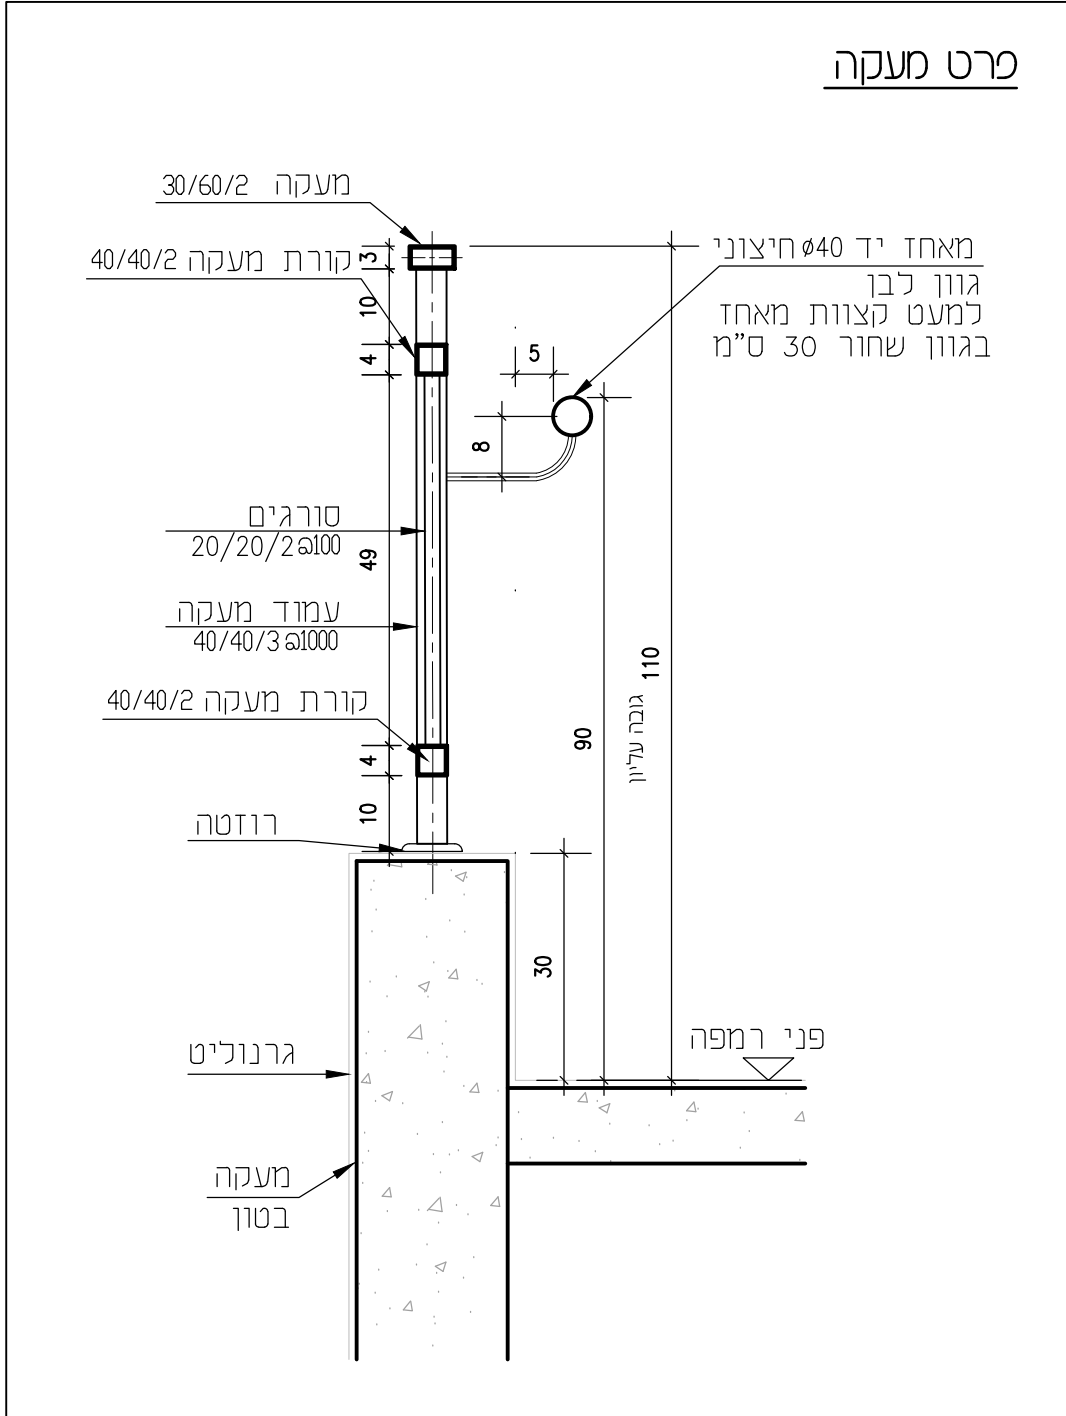

חתך טיפוסי לאורך המדרגות

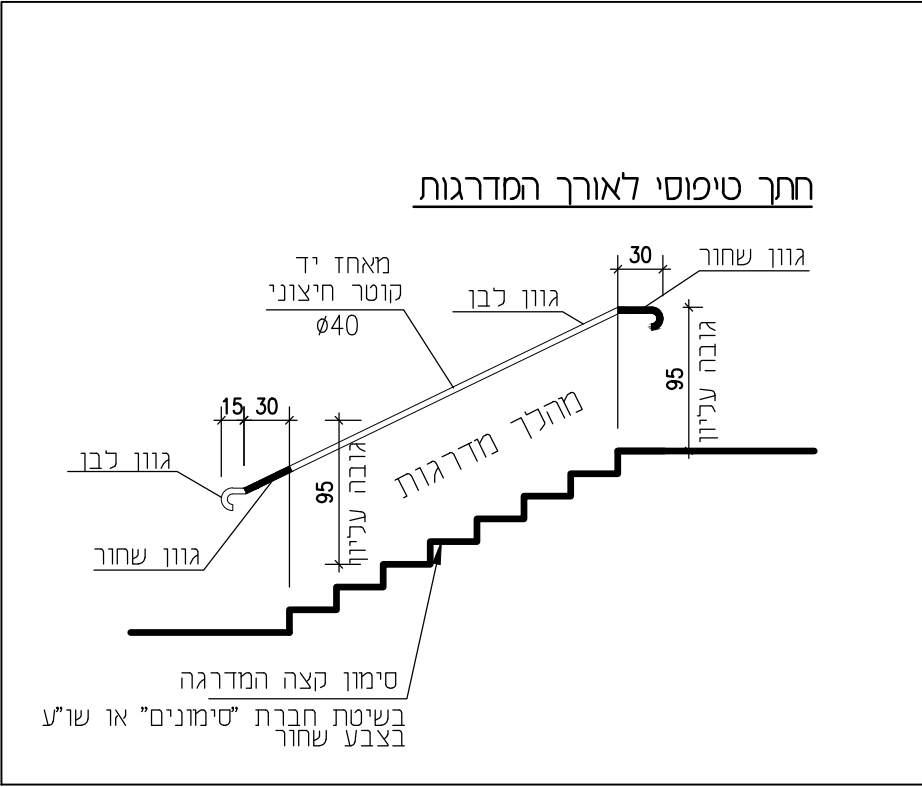

פרט לרוחב הרמפה

