


המבצע אחראי לבדיקת המידות ולהתאמתן במקום.  
 על המבצע לבקר את כל המידות ועל כל טעות  
 או אי התאמה יודיע למתכנן.  
 אין לבצע מידות ע"פ מדידה מהשרטוט

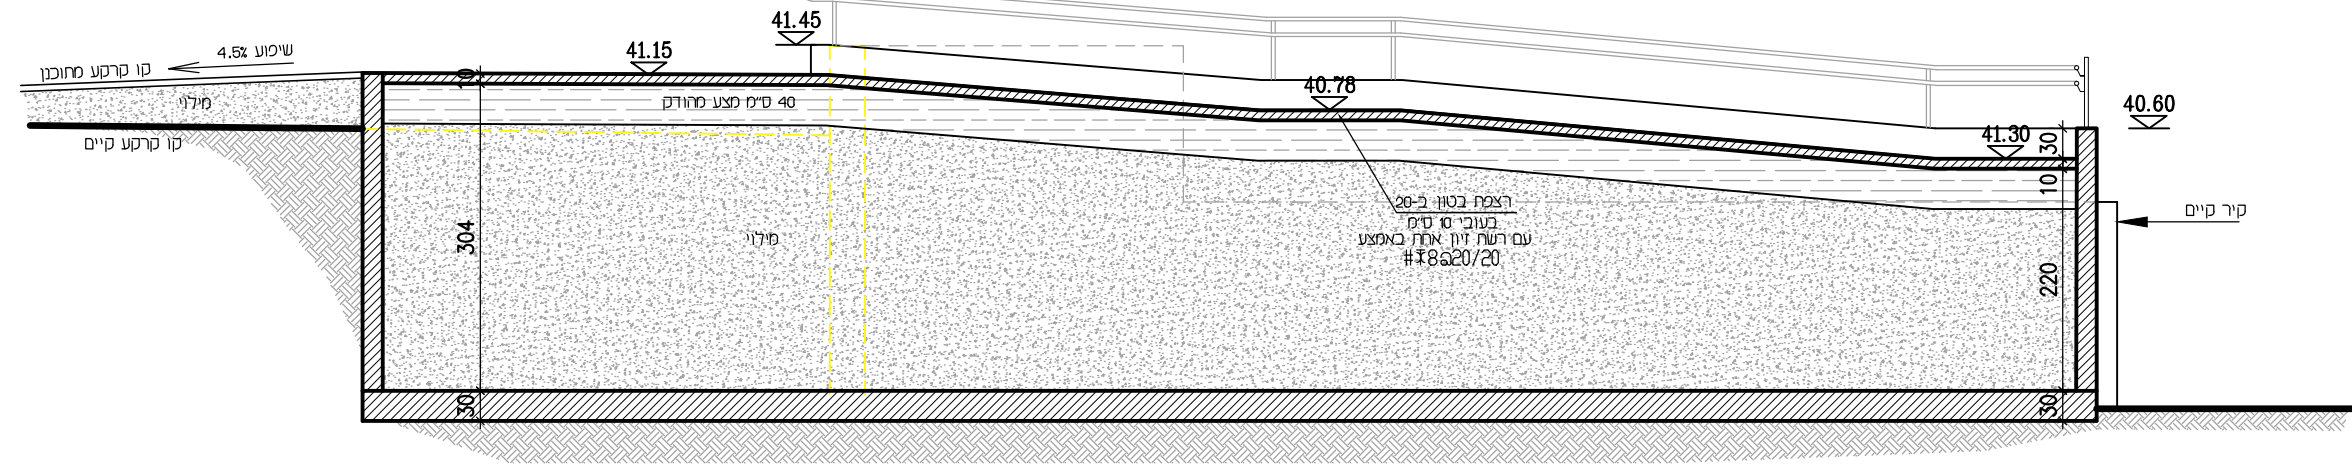

חתך 2-2

תפוצה						
תאריך	יועצים					
	מבין	מעליית	פיתוח	חשמל	הנדסה	מיזוג אוויר
	-	-	-	-	-	-

המזמין:  
**עיריית פתח תקווה**  
**אגף דרכים**

שם הפרויקט:  
**רמפה - קדיש לוז**

כתובת הפיקט:  
 רח' קדיש לוז, פי"ח

שם התכנית:  
**זתכים**


מס' גיליון: **א-2**

**2171**


מהדורה:	תאריך: 12/02/20
לעיון: ●	למכרז: ○
כביצוע: ○	

משרד מתכנן:  
**שמעון זן הנדסת בנין בע"מ**  
 רח' אנה טיכו 24 פי"ח  
 טל' 9245426 פקס 9271986  
 hensimon@hensimon.co.il


שרטט ע"י: **אלינור**  
 שם קובץ: F:\drawbase\data\2171

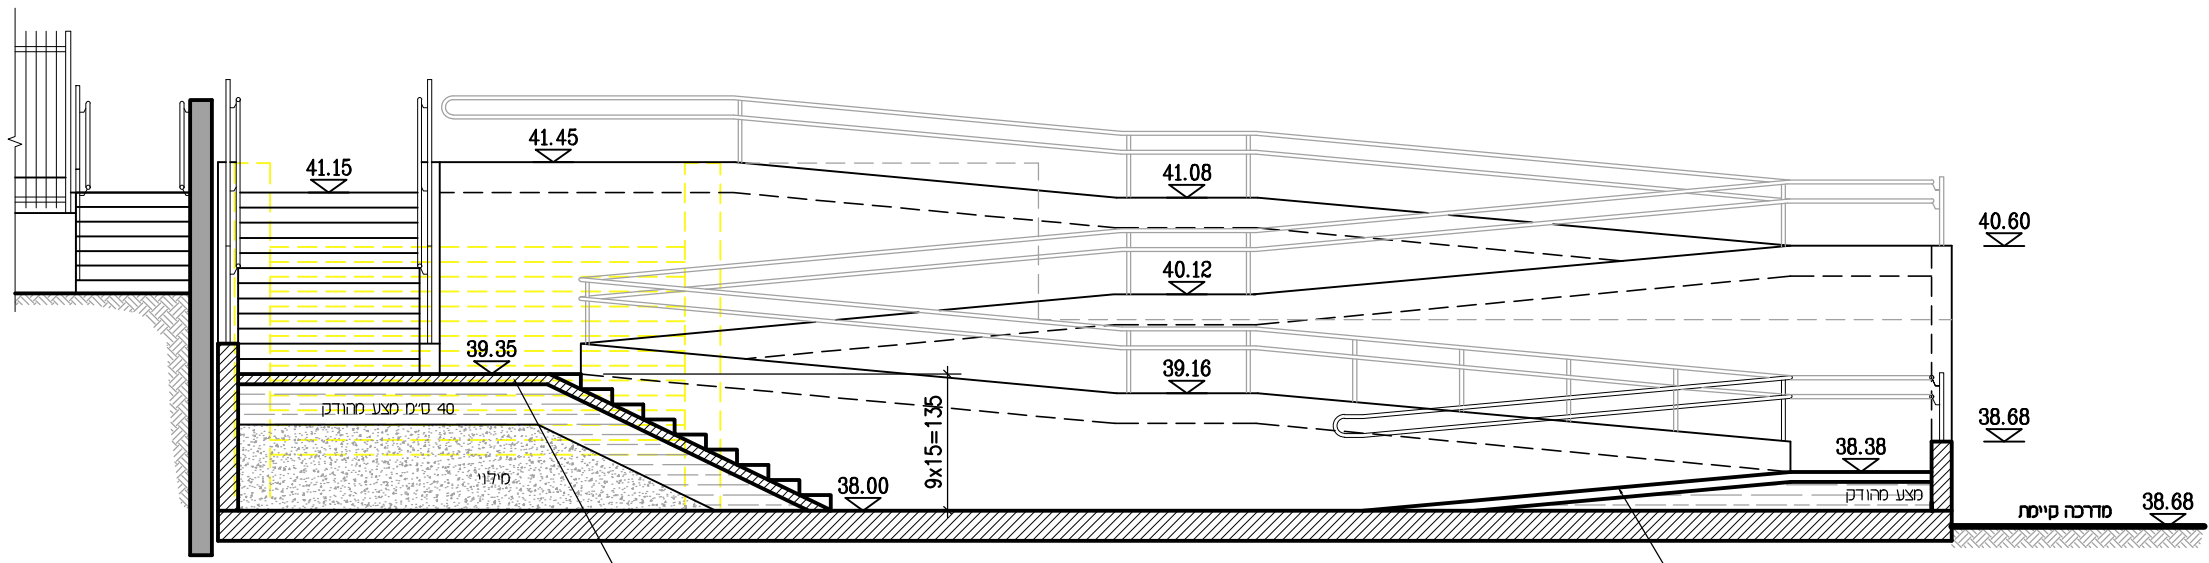


חתך 1-1

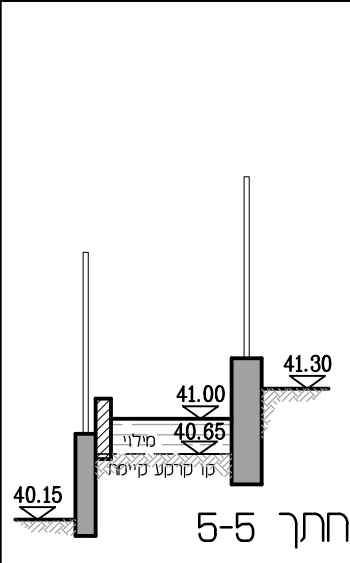

חתך 5-5

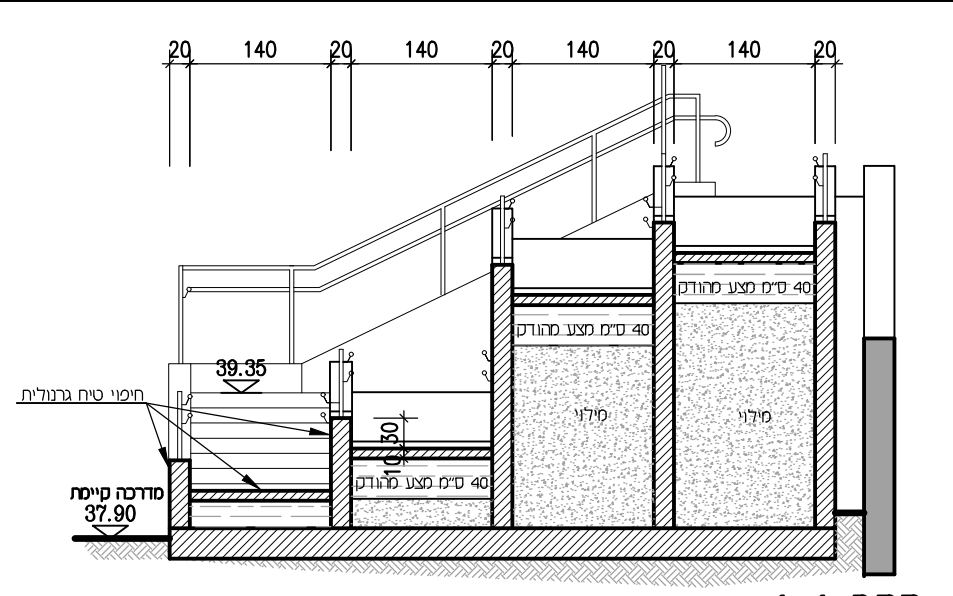

חתך 4-4

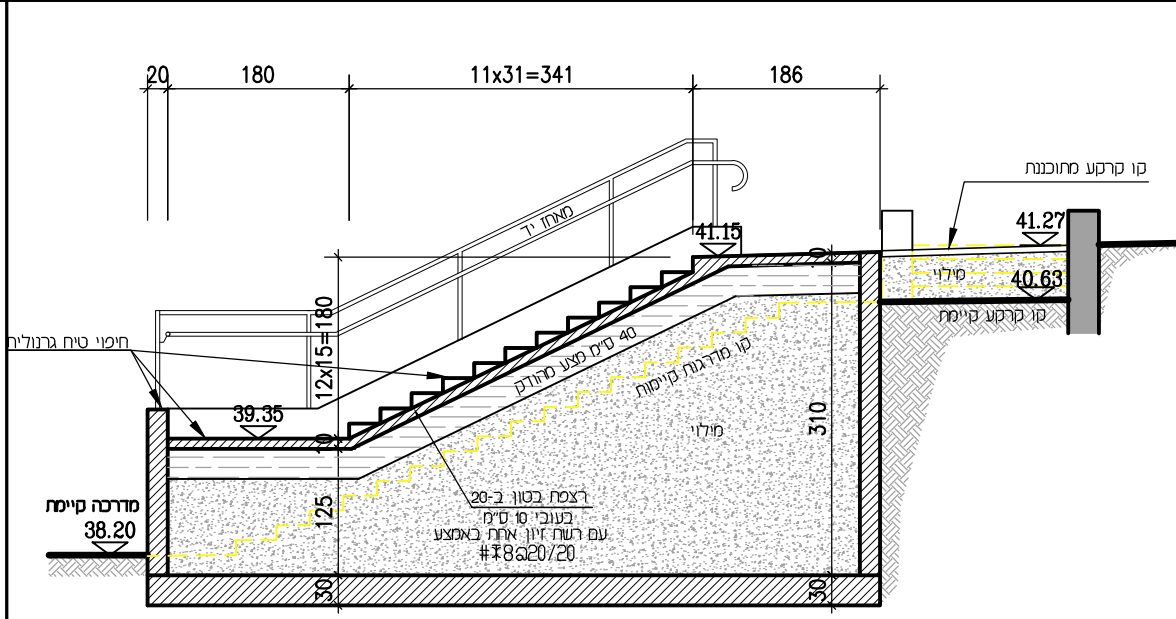

חתך 3-3