הערות

בידוד אקוסטי בראש הפיר
יבצע קבלן מעליות
לפי הנחיות יועץ אקוסטיקה

את חלקו העליון של הפיר
לצקת לפי תוכנית
קבלן מעלית

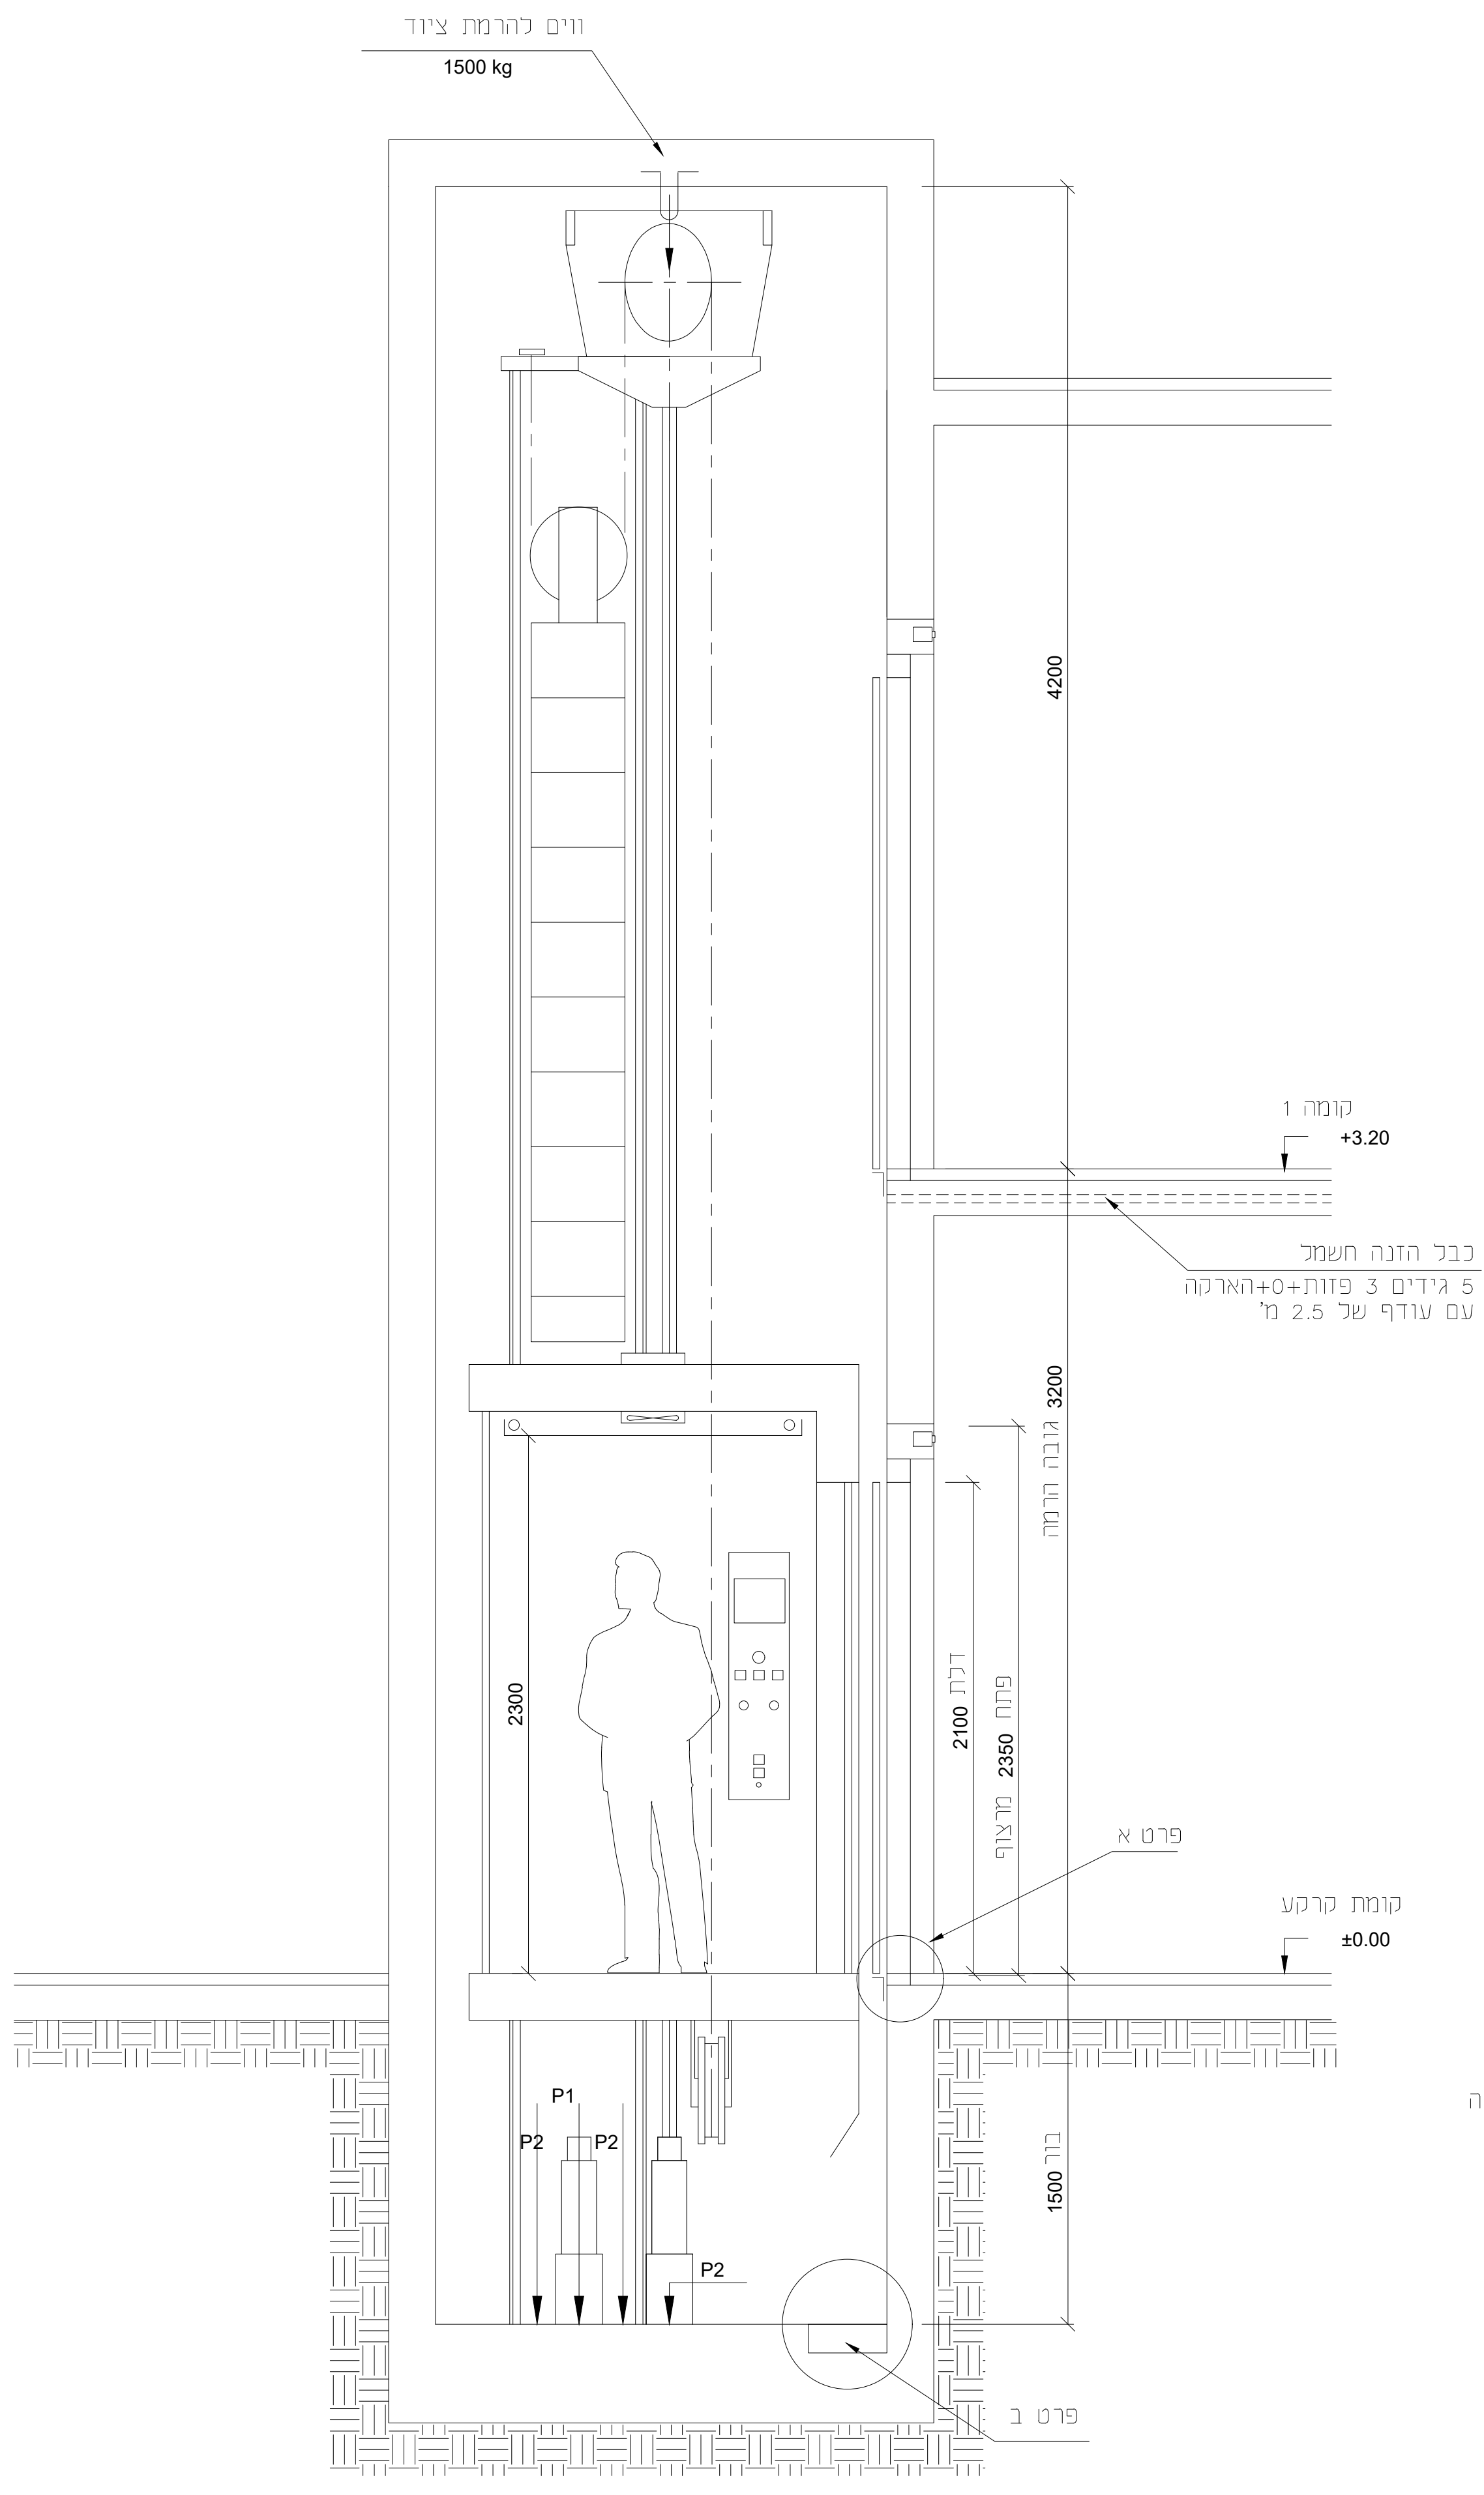
ווים להרמת ציוד
1500 kg
4200
קומה 1
+3.20
כבל הזנה חשמל
5 גידים 3 פזות+0+הארקה
עם עודף של 2.5 מ'
3200
גובה הרמה
2300
דלת 2100
פתח 2350 מרצוף
פרט א
קומת קרקע
±0.00
P1
P2
P2
P2
בור 1500
פרט ב

אין לאפשר גישת אדם תחת הפיר

חתך א–א

1 : 25

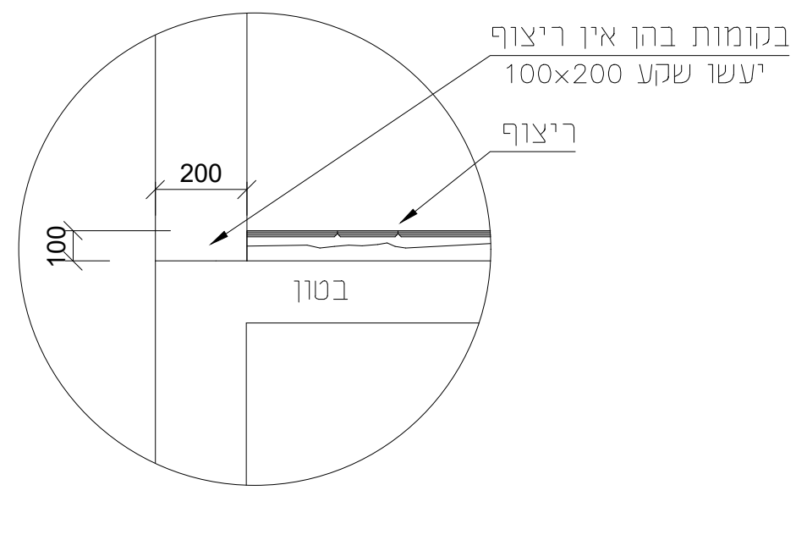
בקומות בהן אין ריצוף
יעשו שקע 100×200
ריצוף
200
100
בטון

פרט א

1 : 20

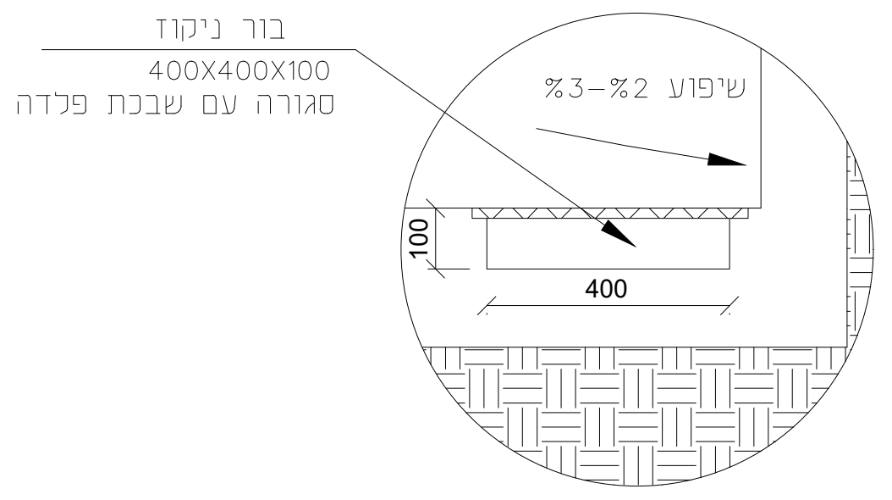
בור ניקוז
400X400X100
סגורה עם שבכת פלדה
שיפוע 2%–3%
100
400

פרט ב

1 : 16

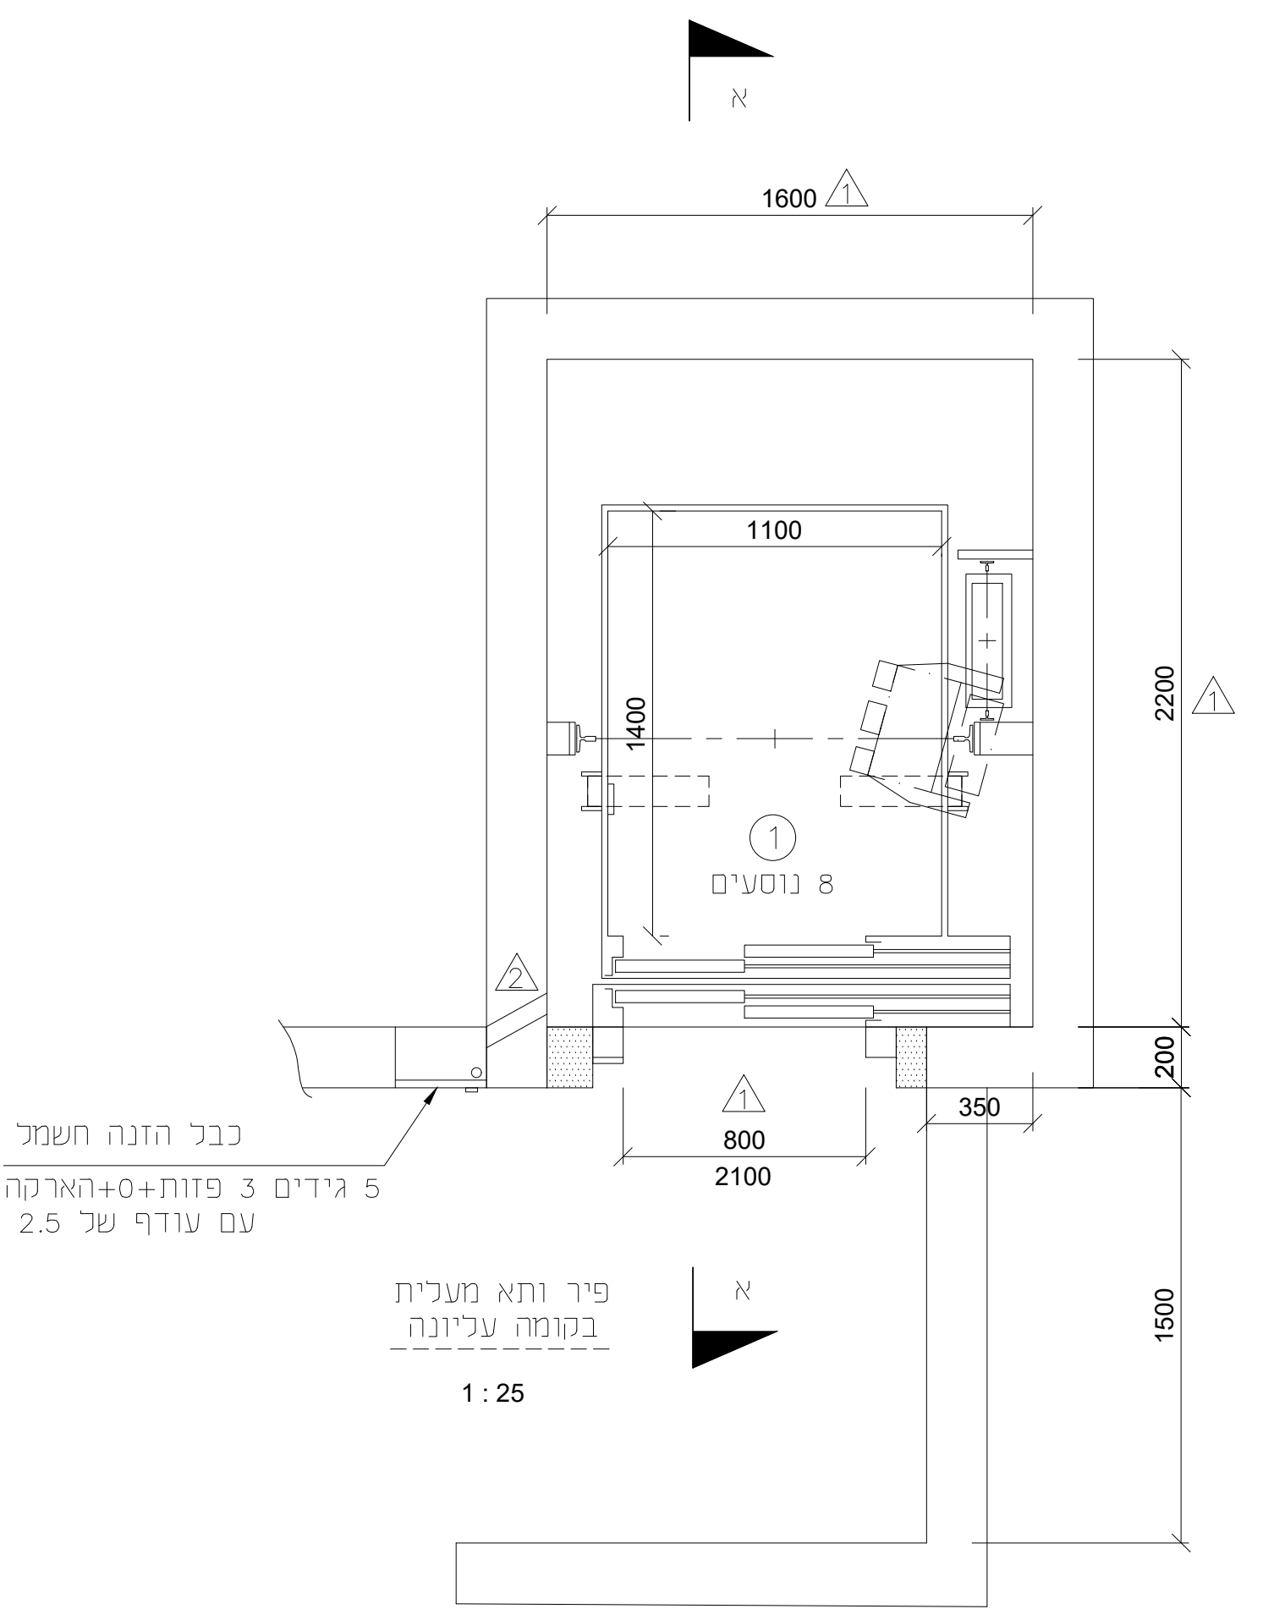
א
1600
1100
1400
2200
① 8 נוסעים
200
800
2100
350
1500
כבל הזנה חשמל
5 גידים 3 פזות+0+הארקה
עם עודף של 2.5 מ'
א

פיר ותא מעלית
בקומה עליונה

1 : 25

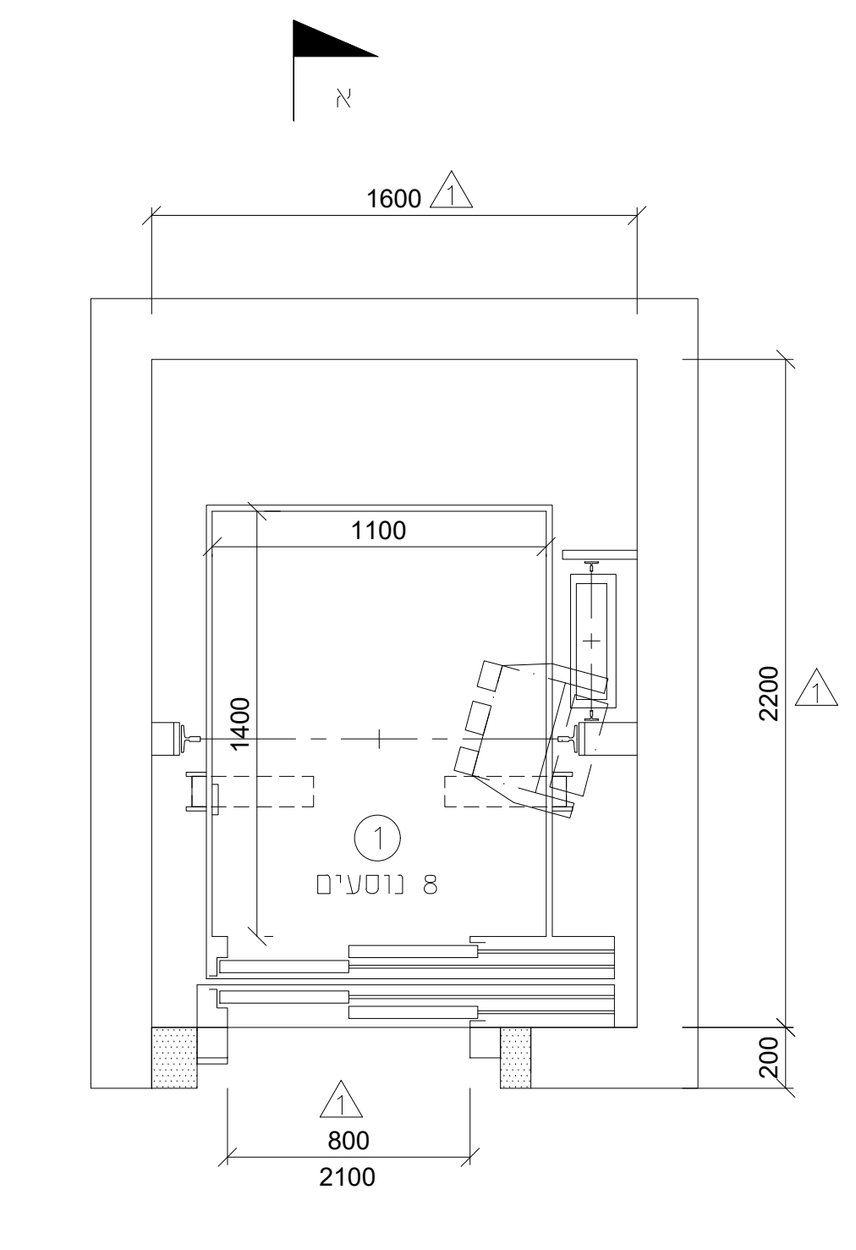
א
1600
1100
1400
2200
① 8 נוסעים
200
800
2100
א

פיר ותא מעלית
בקומה תחתונה

1 : 25

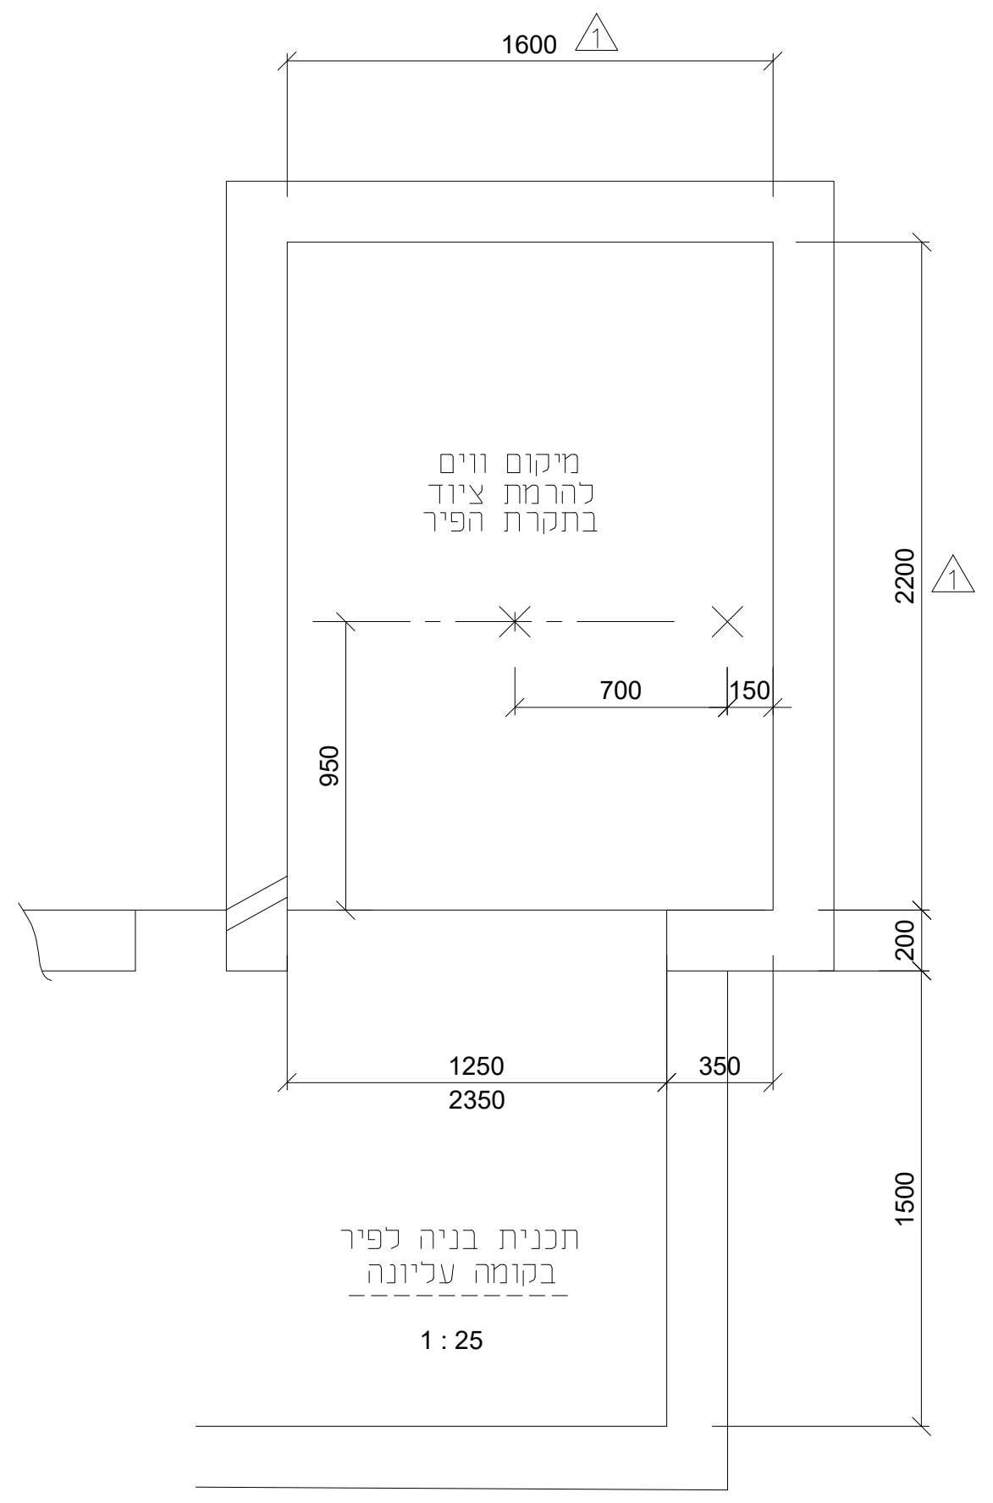
1600
מיקום ווים
להרמת ציוד
בתקרת הפיר
2200
700
150
950
200
1250
2350
350
1500

תכנית בניה לפיר
בקומה עליונה

1 : 25

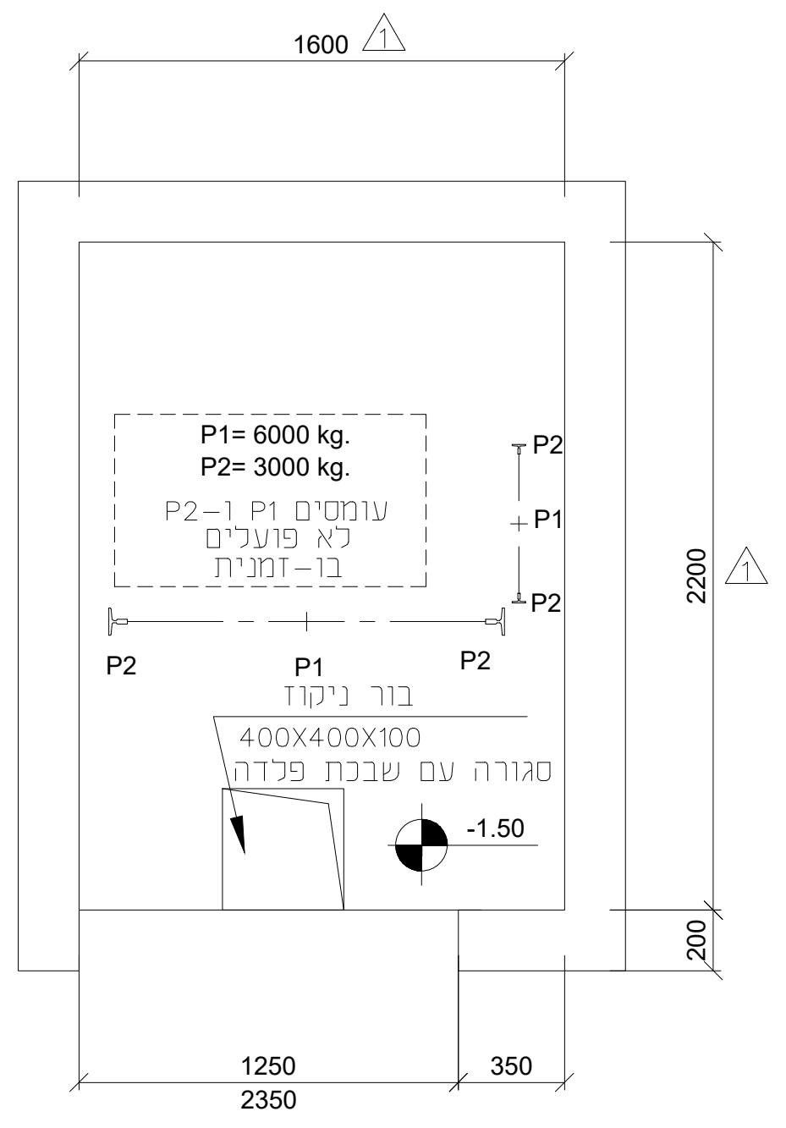
1600
P1= 6000 kg.
P2= 3000 kg.
עומסים P1 ו-P2
לא פועלים
בו-זמנית
P2
P1
P2
P2
P1
P2
2200
בור ניקוז
400X400X100
סגורה עם שבכת פלדה
-1.50
200
1250
2350
350

תכנית בניה לפיר
בקומה תחתונה

1 : 25

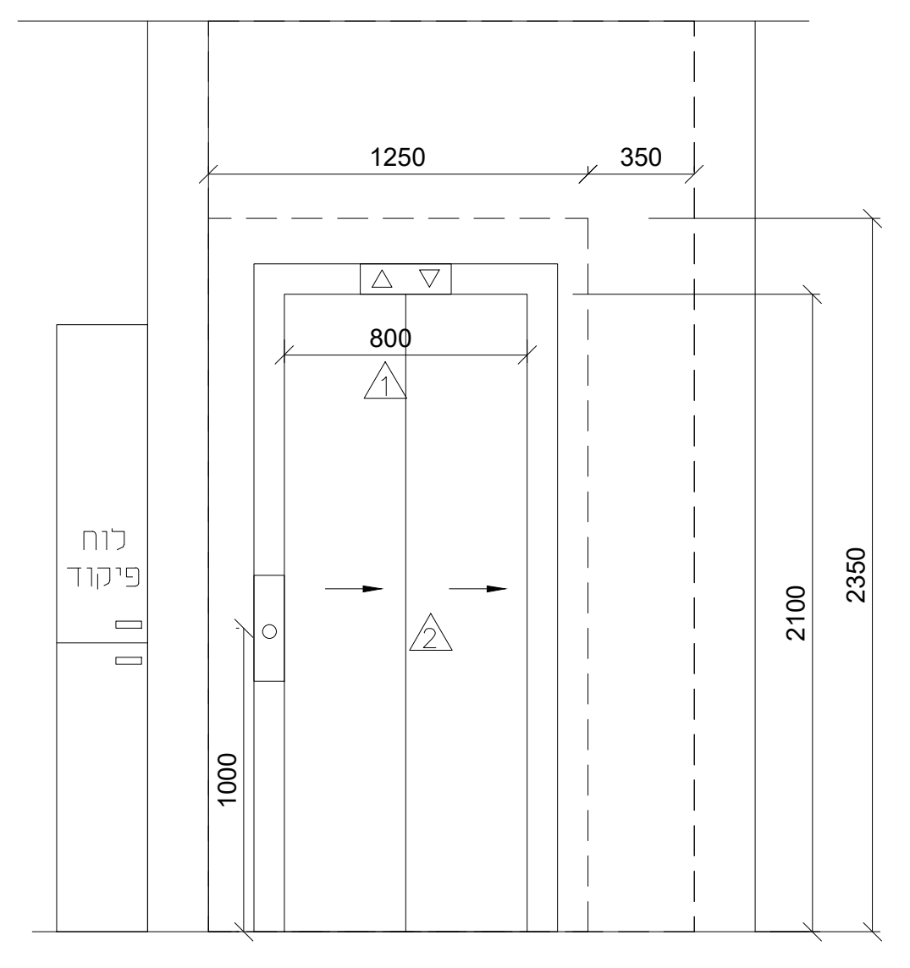
1250
350
800
לוח
פיקוד
1000
2100
2350

מבט על חזית
בקומה עליונה

1 : 25

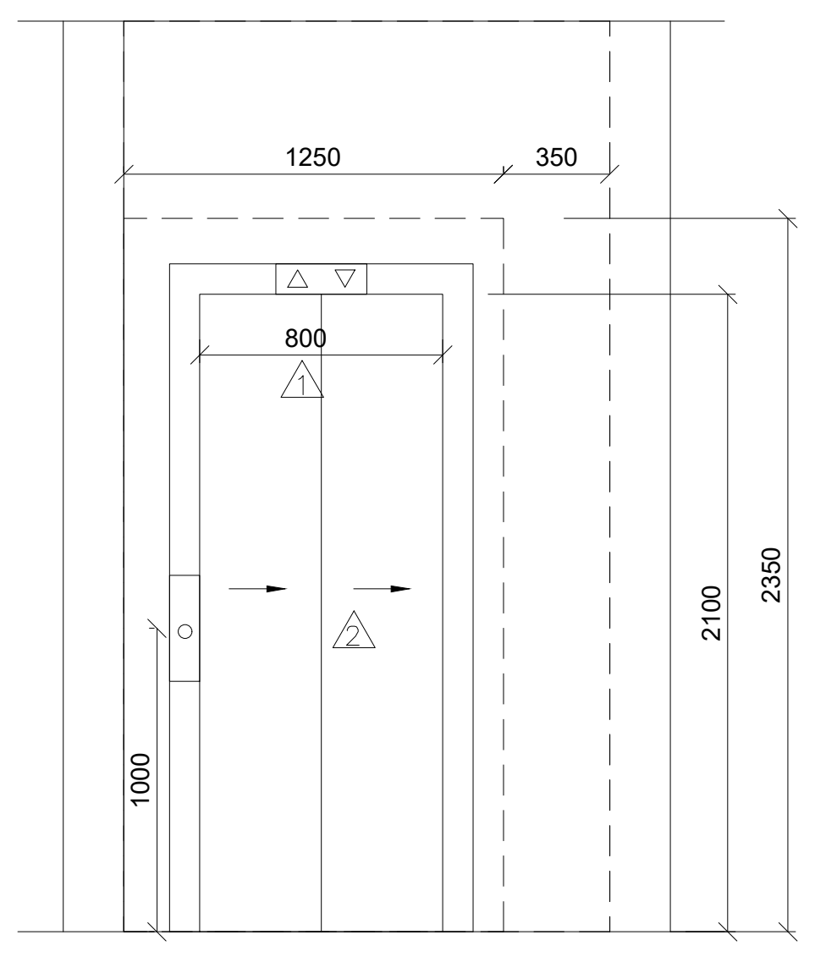
1250
350
800
1000
2100
2350

מבט על חזית
בקומה תחתונה

1 : 25

2

פיר קיים- על קבלן המעליות למדוד את הפיר
לפני הזמנת הציוד

ה ע ר ו ת

1.כל קירות הפיר מיציקת בטון.
2.על הקבלן לבודד את כל הציוד
בצורה מושלמת מהמבנה ולעמוד בתקן ת"י 1004
3.תאורת הפיר ע"י ועל חשבון
קבלן מעליות
4.פרטי חיפוי חזית ומיקום מראה קומות
לפי בחירת אדריכל

תפוצה / תאריך		22.10.2019-Email	03.11.2019-Email	05.11.2019-Email							
מזמין	עירית פתח תקווה–דני שמעוני	☒	☒	☒							
מפקח											
אדריכל											
קונסטי											
חשמל											
מ.א.											

המבצע אחראי לבדיקת התוכניות והתאמן במקום
על המבצע לבקר כל המידות ולהודיע על כל טעות או אי–התאמה.
אין לקבוע מידות ע"י מדידה בשרטוט
אין לעשות כל שימוש בתוכנית זו,או רעיונות הגלומים בה
ללא אישור בכתב מהמתכן.

תאריך	שינוי	מסי
05.11.2019	תיקון סופר	2
03.11.2019	עדכון עומק,רוחב הפיר ופתח אור 800 מ"מ	1

הולץ-קרסנר מהנדסים בע״מ

הברזל 24 תל-אביב,טל: 6488202,פקס: 6488205
e-mail:holz1@netvision.net.il

פרויקט

מתנ״ס קהילת יוסטון
פתח תקווה

הנושא

מעלית נוסעים
תכנית בניה וכללית

נתוני מעליות

מעלית מס'	1	מהירות(מ/ש)	1.0
עומס	8 נוסעים	מס' תחנות	2
פיקוד	רושם	הספק משוער (HP)	8

תכנית מס' 219174-L1-G

תאריך 22.10.2019
שרטט טוני
ביקר חיים

מהדורה 2 · לביצוע ○ · למכרז ⊛ · לעיון ○